

UCHWAŁA NR XXVI /130/ 2026
RADY MIASTA I GMINY KOSÓW LACKI
z dnia 30 września 2026 r.

o zmianie uchwały w sprawie likwidacji dotychczasowej aglomeracji Kosów Lacki
oraz wyznaczenia nowej aglomeracji Kosów Lacki

Na podstawie art. 18 ust. 2 pkt 15 ustawy z dnia 8 marca 1990 r. o samorządzie gminnym (Dz. U. z 2026 r. poz.662 z późn.zm.), art. 87 ust. 1, ust. 4 i ust. 6 ustawy z dnia 20 lipca 2017 r. Prawo wodne (Dz. U. z 2025 r.poz. 960 z późn. zm.), art. 4 ust. 1 ustawy z dnia 7 lipca 2022 r.o zmianie ustawy – Prawo wodne oraz niektórych innych ustaw (Dz. U. z 2022 r. poz. 1549) oraz § 3 i § 4 rozporządzenia Ministra Gospodarki Morskiej i Żeglugi Śródlądowej z dnia 27 lipca 2018 r. w sprawie sposobu wyznaczania obszarów i granic aglomeracji (Dz. U. z 2018 r. poz. 1586) po uzgodnieniu z Regionalnym Zarządem Gospodarki Wodnej w Lublinie Rada Miasta i Gminy Kosów Lacki uchwala, co następuje:

§ 1.

W uchwale Nr XI/71/2019 z dnia 25 października 2019 r. w sprawie likwidacji dotychczasowej aglomeracji Kosów Lacki oraz wyznaczenia nowej aglomeracji Kosów Lacki (Dz. Urz. Woj. Maz. z 2019 r., poz. 13774 oraz z 2021 r. poz.528) wprowadza się następujące zmiany:

1) § 1 otrzymuje brzmienie:

„§ 1. Wyznacza się aglomerację Kosów Lacki o równoważnej liczbie mieszkańców 5375, położoną na terenie miasta Kosów Lacki, z oczyszczalnią ścieków komunalnych w Kosowie Lackim.”

2) §2 ust. 2 otrzymuje brzmienie:

„2. Obszar i granice aglomeracji wyznaczone są na mapie w skali 1:10 000 stanowiącej załącznik nr 2 do uchwały”.

3) załącznik nr 1 do zmienianej uchwały zastępuje się załącznikiem nr 1 do niniejszej uchwały.

4) załącznik nr 2 do zmienianej uchwały zastępuje się załącznikiem nr 2 do niniejszej uchwały.

§2.

Wykonanie uchwały powierza się Burmistrzowi Miasta i Gminy Kosów Lacki.

§ 3.

Uchwała wchodzi w życie po upływie 14 dni od dnia jej ogłoszenia w Dzienniku Urzędowym Województwa Mazowieckiego.

Przewodniczący
Rady Miasta i Gminy

Arkadiusz Mleczko

Uzasadnienie do uchwały nr XXVI /130/ 2026 Rady Miasta i Gminy Kosów Lacki
z dnia 30 września 2026 r. o zmianie uchwały w sprawie likwidacji dotychczasowej
aglomeracji Kosów Lacki oraz wyznaczenia nowej aglomeracji Kosów Lacki

Zgodnie z art. 86 i 87 ustawy z dnia 20 lipca 2017 roku Prawo Wodne (Dz. U.z 2025 r, poz. 960) Aglomeracja stanowi teren, na którym zaludnienie lub działalność gospodarcza są wystarczająco skoncentrowane, aby ścieki komunalne były zbierane i przekazywane do oczyszczalni ścieków albo do końcowego punktu zrzutu ścieków. Ustawa nakłada na Gminy obowiązek wyznaczenia Aglomeracji w drodze uchwały Rady Gminy Aglomeracjom, o równoważnej liczbie mieszkańców co najmniej 2000. Wyznaczenie Aglomeracji następuje po uzgodnieniu projektu uchwały przez wójta, burmistrza lub prezydenta miasta z Wodami Polskimi, a w zakresie obszarów objętych przynajmniej jedną formą ochrony przyrody, o której mowa w art. 6 ustawy z dnia 16 kwietnia 2004 r. o ochronie przyrody (Dz. U.z 2026 r., poz. 13) lub obszarów mających znaczenie dla Wspólnoty znajdujących się na liście, o której mowa w art. 27 ust. 1 tej ustawy - z właściwym regionalnym dyrektorem ochrony środowiska.

Głównym powodem zmiany granic i wielkości aglomeracji jest uporządkowanie gospodarki ściekowej na terenie gminy w wyniku powstania gminnej oczyszczalni ścieków komunalnych zlokalizowanej w Kosowie Lackim przy ul. Parkowej 20, a także perspektywy dalszego rozwoju gospodarki ściekowej .

Agglomeracja Kosów Lacki, wyznaczona Uchwałą Nr 146/09 Sejmiku Województwa Mazowieckiego z dnia 07.09.2009 r. została zlikwidowana uchwałą Rady Miasta i Gminy Kosów Lacki Nr XI/71/2019 z dnia 25 października 2019 r. w sprawie likwidacji dotychczasowej aglomeracji Kosów Lacki oraz wyznaczenia nowej aglomeracji Kosów Lacki. W dniu 29 grudnia 2020 r. Rada Miasta i Gminy Kosów Lacki podjęła uchwałę NR XXI/125/2020 o zmianie powyższej uchwały. Zmiany dotyczyły granic obszaru aglomeracji: z obszaru aglomeracji wyłączono miejscowość Telaki, a także wielkości aglomeracji.

Zgodnie z obowiązującą treścią uchwały wyznaczono aglomerację Kosów Lacki o równoważnej liczbie mieszkańców 9891, położoną na terenie miasta Kosów Lacki z oczyszczalnią ścieków Okręgowej Spółdzielni Mleczarskiej w Kosowie Lackim.

Obecnie na terenie aglomeracji Kosów Lacki funkcjonuje Oczyszczalnia Ścieków Komunalnych będąca własnością Gminy Kosów Lacki, do której zostały przełączone ścieki powstające na terenie miasta, pochodzące od mieszkańców i z zakładów przemysłowych, z wyjątkiem OSM w Kosowie Lackim. W związku z powyższym z granic aglomeracji wyłącza się Zakład Produkcyjny i przyzakładową oczyszczalnię ścieków OSM w Kosowie Lackim oraz nieruchomości obsługiwane przez tę oczyszczalnię. Z granic aglomeracji wyłączono także

położone na peryferiach miasta nieruchomości niezabudowane, nieruchomości wyposażone w zbiorniki bezodpływowe lub przydomowe oczyszczalnie ścieków, dla których nie planuje się budowy kanalizacji sanitarnej lub budowa kanalizacji jest nieuzasadniona ekonomicznie zgodnie z Rozporządzeniem Ministra Gospodarki Morskiej i Żeglugi Śródlądowej z dnia 27 lipca 2018 r. w sprawie sposobu wyznaczania obszarów i granic aglomeracji (Dz. U. z 2018r. poz. 1586).

Przewodniczący
Rady Miasta i Gminy

Arkadiusz Mleczko

*Załącznik Nr 1 do projektu Uchwały Nr XXVI/130/2026
Rady Miasta i Gminy Kosów Lacki
z dnia 30 września 2026r.*

Aglomeracja Kosów Lacki

powiat
sokołowski

województwo
mazowieckie

Uzasadnienie zmian aglomeracji.

- zakończenie budowy i oddanie do użytku Gminnej oczyszczalni ścieków komunalnych w Kosowie Lackim
- wyłączenie z aglomeracji Okręgowej Spółdzielni Mleczarskiej wraz z przyzakładową oczyszczalnią ścieków przy ul. Parkowej oraz nieruchomości korzystających w dalszym ciągu z systemu kanalizacji będącego własnością Spółdzielni Mleczarskiej
- aktualizacja liczby RLM

W ramach zmian wyłączono tereny z aglomeracji. Były to tereny niezabudowane, niezamieszkiwane, a także nieruchomości zabudowane posiadające przydomowe oczyszczalnie ścieków bądź zbiorniki bezodpływowe lub nieruchomości włączone do kanalizacji będącej własnością Okręgowej Spółdzielni Mleczarskiej w Kosowie Lackim. Dla przedmiotowych obszarów nie stwierdzono realizacji przedsięwzięć w zakresie budowy, rozbudowy lub modernizacji urządzeń kanalizacyjnych z udziałem środków budżetu państwa ani funduszy Unii Europejskiej w okresie ostatnich 5 lat. W związku z powyższym nie występują ograniczenia wynikające z trwałości projektów współfinansowanych ze środków zewnętrznych.

1. Informacja na temat długości i rodzaju istniejącej i planowanej do budowy sieci kanalizacyjnej, liczbie stałych mieszkańców w aglomeracji, liczbie osób czasowo przebywających w aglomeracji oraz przemyśle obsługiwanym przez gminną sieć kanalizacyjną lub planowaną do budowy sieć kanalizacyjną oraz oczyszczalnię ścieków, a także o wskaźnikach koncentracji.

Teren *aglomeracji Kosów Lacki* stanowi miejscowość Kosów Lacki, aglomeracja objęta jest systemem kanalizacji sanitarnej doprowadzającej ścieki do gminnej oczyszczalni ścieków komunalnych.

Kanalizacja odbiera ścieki z gospodarstw domowych mieszkańców, instytucji i obiektów użyteczności publicznej oraz zakładów przemysłowych i usługowych zlokalizowanych na terenie aglomeracji. Z kanalizacji korzysta aktualnie 98,77% mieszkańców aglomeracji. Poza zasięgiem zbiorczego systemu pozostają nieliczne gospodarstwa wyposażone w zbiorniki bezodpływowe lub przydomowe oczyszczalnie ścieków.

Liczba mieszkańców korzystających z sieci kanalizacyjnej	1865
Liczba mieszkańców korzystających ze zbiorników bezodpływowych (mieszkańcy korzystający ze zbiorników bezodpływowych obsługiwane są przez tabor aseptyczny)	63
Liczba mieszkańców korzystających z oczyszczalni przydomowych	3
Liczba osób czasowo przebywających na terenie aglomeracji	72
Ogółem liczba stałych i czasowych mieszkańców aglomeracji	2003

Do gminnej sieci kanalizacji sanitarnej podłączone są zakłady przemysłu spożywczego zlokalizowane na terenie miasta:

- Zakłady Mięsne „Zakrzewscy”
- Zakład Przetwórstwa Roślin Oleistych STAOIL

- Zakłady Mięsne „Świderscy”

Teren aglomeracji wyposażony jest w system zbiorczej kanalizacji sanitarnej o charakterze grawitacyjno-ciśnieniowym.

1. 1. Rodzaj i długość sieci kanalizacji sanitarnej na terenie aglomeracji

Rodzaj sieci kanalizacyjnej	Długość sieci kanalizacyjnej (km)		Razem (km)
	istniejącej	planowanej	
Sanitarna grawitacyjna	17,489	0	17,489
Sanitarna tłoczna	2,671	0	2,671
ogółem	20,16	0	20,16

1. 2. Mieszkańcy i zakłady korzystające z sieci kanalizacyjnej aktualnie i po wykonaniu planowanej sieci kanalizacyjnej

Korzystający z sieci kanalizacyjnej	Liczba mieszkańców		Ilość ścieków (m ³ /d)	
	aktualnie	po wykon. sieci	aktualnie	po wykon. sieci
Mieszkańcy aglomeracji	2003	2003	200,3	200,3
Osoby czasowo przebywające na terenie aglomeracji	72	72	7,2	7,2
Zakłady Mięsne „Zakrzewscy”	-	-	465	465
Zakład Przetwórstwa Nasion Oleistych STAOIL	-	-	380	380
Zakłady Mięsne „Świderscy”	-	-	20	20
Inne	-	-	-	-

1. 3. Informacja na temat długości i rodzaju planowanej do wykonania sieci kanalizacyjnej, w celu dostosowania aglomeracji do warunków określonych w Dyrektywie 91/271/EWG z dnia 21 maja 1991 r. dotyczącej oczyszczania ścieków komunalnych.

Na terenie aglomeracji nie jest planowane wykonanie sieci kanalizacyjnej.

2. Istniejąca oczyszczalnia ścieków.

- Nazwa oczyszczalni	Oczyszczalnia Ścieków Komunalnych w Kosowie Lackim
- Id oczyszczalni	PLMZ1631N
- Adres:	Parkowa 16, 08-330 Kosów Lacki
- Współrzędne geograficzne oczyszczalni	N 52°36'15.89" E 22°8'57.04
- Odbiornik ścieków oczyszczonych I rzędu	Wisła
- Odbiornik ścieków oczyszczonych II rzędu	Narew
- Odbiornik ścieków oczyszczonych III rzędu	Bug

- Bezpośredni odbiornik ścieków Kosówka
- Projektowa przepustowość średnia: 1000 m³/d
maksymalna: 1400 m³/d
- projektowa nominalna wydajność: 9 600 RLM

Ścieki oczyszczone odprowadzane są do rzeki Kosówka wylotem brzegowym o współrzędnych geodezyjnych w układzie odniesienia PL-ETRF2000: X: 5830718, Y:7577651

3. System gospodarki ściekowej w aglomeracji

3. 1. Średnia dobową ilość ścieków komunalnych powstających na terenie aglomeracji oraz skład jakościowy ścieków.

Ilość ścieków	2024 rok	2025 rok
Roczna (m ³ /rok)	325824	396296
Średnia dobową (m ³ /d)	890	1086

Skład jakościowy ścieków surowych przyjmowanych przez miejską oczyszczalnię ścieków

Wskaźnik zanieczyszczenia	Wartość projektowana	Wartość rzeczywista wg wykonanych badań
BZT ₅ (mg/dm ³)	576	490
ChZT (mg/dm ³)	1152	1010
Zawiesiny ogólne (mg/dm ³)	672	110

Skład jakościowy ścieków oczyszczonych odprowadzanych do rzeki z miejskiej oczyszczalni ścieków

Wskaźnik zanieczyszczenia	Wartość dopuszczalna	Wartość średnia z badań 2024 r.	Wartość średnia z badań 2025 r.
BZT ₅ (mg/dm ³)	25	4,5	2,7
ChZT (mg/dm ³)	125	35,0	32,8
Zawiesiny ogólne (mg/dm ³)	35	4,3	7,0

3. 2. Przepustowość istniejącej oczyszczalni ścieków

Oczyszczalnia Ścieków Komunalnych w Kosowie Lackim posiada aktualne pozwolenie wodnoprawne na odprowadzanie oczyszczonych ścieków do wód rzeki Kosówka, wydane przez Państwowe Gospodarstwo Wodne Wody Polskie – decyzją Dyrektora Zarządu Zlewni w Sokołowie Podlaskim z dnia 30.11.2025 r. Nr 436/D/ZUZ/2022 ważną do dnia 11 grudnia 2032 r. Dopuszczalne parametry ilości i jakości ścieków, określone w pozwoleniu wodnoprawnym:

- dopuszczalna ilość ścieków:

średnia dobową 1000 m³/d, przy czym maksymalna wydajność dobową wynosi 1400 m³/d.

maksymalna sekundowa 0,0356 m³/s

dopuszczalna roczna 365000 m³/rok

- dopuszczalne stężenia zanieczyszczeń:

BZT₅ 25 mg/dm³

ChZT 125 mg/dm³

Zawiesiny ogólne 35 mg/dm³

3. 3. Informacje na temat ilości i jakości ścieków przemysłowych powstających na terenie aglomeracji.

Nazwa zakładu	Ilość ścieków Q śr d (m ³ /d)	Średnie stężenie BZT ₅ (g/m ³)	RLM
Zakłady Mięsne „Zakrzewscy”	465	347	2689
Zakład Przetwórstwa Nasion Oleistych STAOIL	380	100	633
Zakłady Mięsne „Świderscy”	20	150	50
Razem przemysłowe	865	234	3372

Zakłady przemysłowe wprowadzają do kanalizacji gminnej ścieki po podczyszczeniu w zakładowych systemach podczyszczania ścieków produkcyjnych.

3. 4. Informacja o zakładach przemysłowych planowanych do podłączenia do kanalizacji zbiorczej.

Nie planuje się podłączenia do kanalizacji gminnej nowych zakładów przemysłowych. Istniejące zakłady zgłosiły zamierzenia zwiększenia ilości wytwarzanych ścieków w związku z planowanym zwiększeniem produkcji.

3. 5. Uzasadnienie wielkości aglomeracji wyrażonej w RLM Bilans ścieków powstających na terenie aglomeracji

Wyszczególnienie	Ilość ścieków Q śr d (m ³ /d)	RLM
Mieszkańcy korzystający z kanalizacji	186,5	1865
Osoby czasowo przebywające korzystające z kanalizacji	7,2	72
Mieszkańcy korzystający ze zbiorników bezodpływowych	6,3	63
Mieszkańcy korzystający z oczyszczalni przedomowych	0,3	3
Zakłady przemysłowe	865	3372
Aglomeracja ogółem	1065,3	5375

Procent skanalizowania w aglomeracji wynosi **98,77 %**

4. Ilość ścieków powstających na terenie aglomeracji nieobjętych systemem kanalizacji zbiorczej, gdzie zastosowano systemy indywidualne albo planuje się zastosowanie systemów indywidualnych lub innych rozwiązań zapewniających taki sam poziom ochrony środowiska jak w przypadku systemów kanalizacji zbiorczej.

4. 1. Informacje na temat ilości i jakości ścieków bytowych powstających na terenie aglomeracji.

Wyszczególnienie	Ilość ścieków Q śr d (m ³ /d)	RLM
Mieszkańcy korzystający z kanalizacji	186,5	1865
Osoby czasowo przebywające na terenie aglomeracji korzystające z kanalizacji	7,2	72
Mieszkańcy korzystający ze zbiorników bezodpływowych	6,3	63
Mieszkańcy korzystający z oczyszczalni przydomowych	0,3	3
Ogółem	200,3	2003

4. 2. Informacje dotyczące indywidualnych systemów oczyszczania ścieków

Na terenie aglomeracji Kosów Lacki funkcjonują 2 przydomowe oczyszczalnie ścieków, z których korzysta łącznie 3 mieszkańców. Ilość ścieków objętych systemem indywidualnym wynosi ok 72 m³ rocznie. Nieruchomości wyłączone z aglomeracji, na których powstają ścieki wyposażone są w zbiorniki bezodpływowe lub przydomowe oczyszczalnie ścieków, dla których nie planuje się budowy kanalizacji sanitarnej gdyż budowa kanalizacji jest nieuzasadniona ekonomicznie zgodnie z Rozporządzeniem Ministra Gospodarki Morskiej i Żeglugi Śródlądowej z dnia 27 lipca 2018 r. w sprawie sposobu wyznaczania obszarów i granic aglomeracji (Dz. U. 2018 poz. 1586).

Nieruchomości wyłączone z aglomeracji, na których powstają ścieki są wyposażone w zbiorniki bezodpływowe lub przydomowe oczyszczalnie ścieków, właściciele lub użytkownicy posiadają umowy na odbiór nieczystości ciekłych, które trafiają taborem do Oczyszczalni ścieków komunalnych w Kosowie Lackim. Liczba zbiorników bezodpływowych oraz przydomowych oczyszczalni ścieków na terenie aglomeracji wynika z prowadzonej ewidencji. zgodnie z ustawą z dnia 13 września 1996 r. o utrzymaniu czystości i porządku w gminach (Dz.U. 2025 poz. 733). Gminy prowadzą kontrole w zakresie gospodarowania nieczystościami ciekłymi, w tym w szczególności kontrolę częstotliwości opróżniania zbiorników bezodpływowych oraz usuwania osadów z przydomowych oczyszczalni ścieków – kontrole te realizowane są cyklicznie, nie rzadziej niż raz na dwa lata. Weryfikacja obejmuje m.in. ocenę poziomu ochrony środowiska na podstawie dokumentów pochodzących od producentów przydomowych oczyszczalni ścieków, w tym deklaracji właściwości użytkowych w zakresie redukcji substancji zanieczyszczających dla danej instalacji. Ponadto weryfikacji podlega posiadanie przez właścicieli nieruchomości umów z przedsiębiorstwami asenizacyjnymi oraz dowodów potwierdzających regularny odbiór nieczystości ciekłych. Ścieki ze zbiorników bezodpływowych oraz osady z przydomowych oczyszczalni ścieków z terenu aglomeracji są wywożone do punktu zlewnego przy Oczyszczalni Ścieków Komunalnych w Kosowie Lackim. Cały ładunek zanieczyszczeń powstający na terenie aglomeracji trafia do tej oczyszczalni, co zapewnia jednolity poziom ochrony środowiska.

Gmina Kosów Lacki w okresie ostatnich 5 lat nie korzystała z pomocy finansowej na realizację przedsięwzięć w zakresie budowy, rozbudowy i modernizacji urządzeń kanalizacyjnych ze środków budżetu państwa oraz funduszy Unii Europejskiej.

5. Informacje o strefach ochronnych ujęć wody, występujących na obszarze aglomeracji, obejmujących tereny ochrony bezpośredniej i tereny ochrony pośredniej zawierające oznaczenie aktu prawa miejscowego lub decyzje ustanawiające te strefy oraz zakazy, nakazy i ograniczenia obowiązujące na tych terenach. Na terenie aglomeracji na mocy Decyzji Państwowego Gospodarstwa Wodnego Wody Polskie Dyrektor Zarządu Zlewni w Sokołowie Podlaskim Nr LU.ZUZ.2.4100.93.2018.AK z dnia 15.10.2018r. ustanowiono strefę ochronną

dla ujęcia wody w miejscowości Kosów Lacki poprzez wyznaczenie terenu ochrony bezpośredniej dla studni:

Studnia nr 1 w miejscowości Kosów Lacki na działce nr 466/8 obręb 0001 Kosów Lacki w formie wieloboku o wymiarach 10,5m x 14,50m x 10,40m x 14,50m

Studnia nr 2a i studnia nr 3 w miejscowości Kosów Lacki na działce o nr 468/3 i 468/12 obręb 0001 Kosów Lacki w formie wieloboku o wymiarach 83,30 m x 42,60 m x 43,90m x 39,50 m x 34,40 m x 15,60 m.

Dla ustanowionych terenów ochrony bezpośredniej wprowadza się następujące zakazy i nakazy:

- Zakaz użytkowania gruntów do celów niezwiązanych z eksploatacją wody;
- Nakaz odprowadzania wód opadowych lub roztopowych w sposób uniemożliwiający przedostawanie się ich do urządzeń służących do poboru wody;
- Nakaz zagospodarowania terenu zielenią;
- Nakaz odprowadzania poza granicę terenu ochrony bezpośredniej ścieków z urządzeń sanitarnych przeznaczonych do użytku dla osób zatrudnionych przy obsłudze urządzeń służących do poboru wody;
- Nakaz ograniczenia wyłącznie do niezbędnych potrzeb przebywania osób niezatrudnionych przy obsłudze urządzeń służących do poboru wody.

6. Informacje o obszarach ochronnych zbiorników wód śródlądowych, występujących na obszarze aglomeracji, zawierające oznaczenie aktu prawa miejscowego ustanawiającego te obszary oraz zakazy, nakazy i ograniczenia obowiązujące na tych obszarach.

Nie dotyczy

7. Informacje o formach ochrony przyrody, występujących na obszarze aglomeracji, zawierające nazwę formy ochrony przyrody oraz wskazanie aktu prawnego uznającego określony obszar za formę ochrony przyrody.


Nie dotyczy

Podpisy osoby upoważnionej do reprezentowania Wnioskodawcy

(data, imię i nazwisko /pieczęć imienna/ podpis)	(pieczęć Wnioskodawcy)
--	------------------------

Przewodniczący
Rady Miast i Gmin

Arkadiusz Mleczko

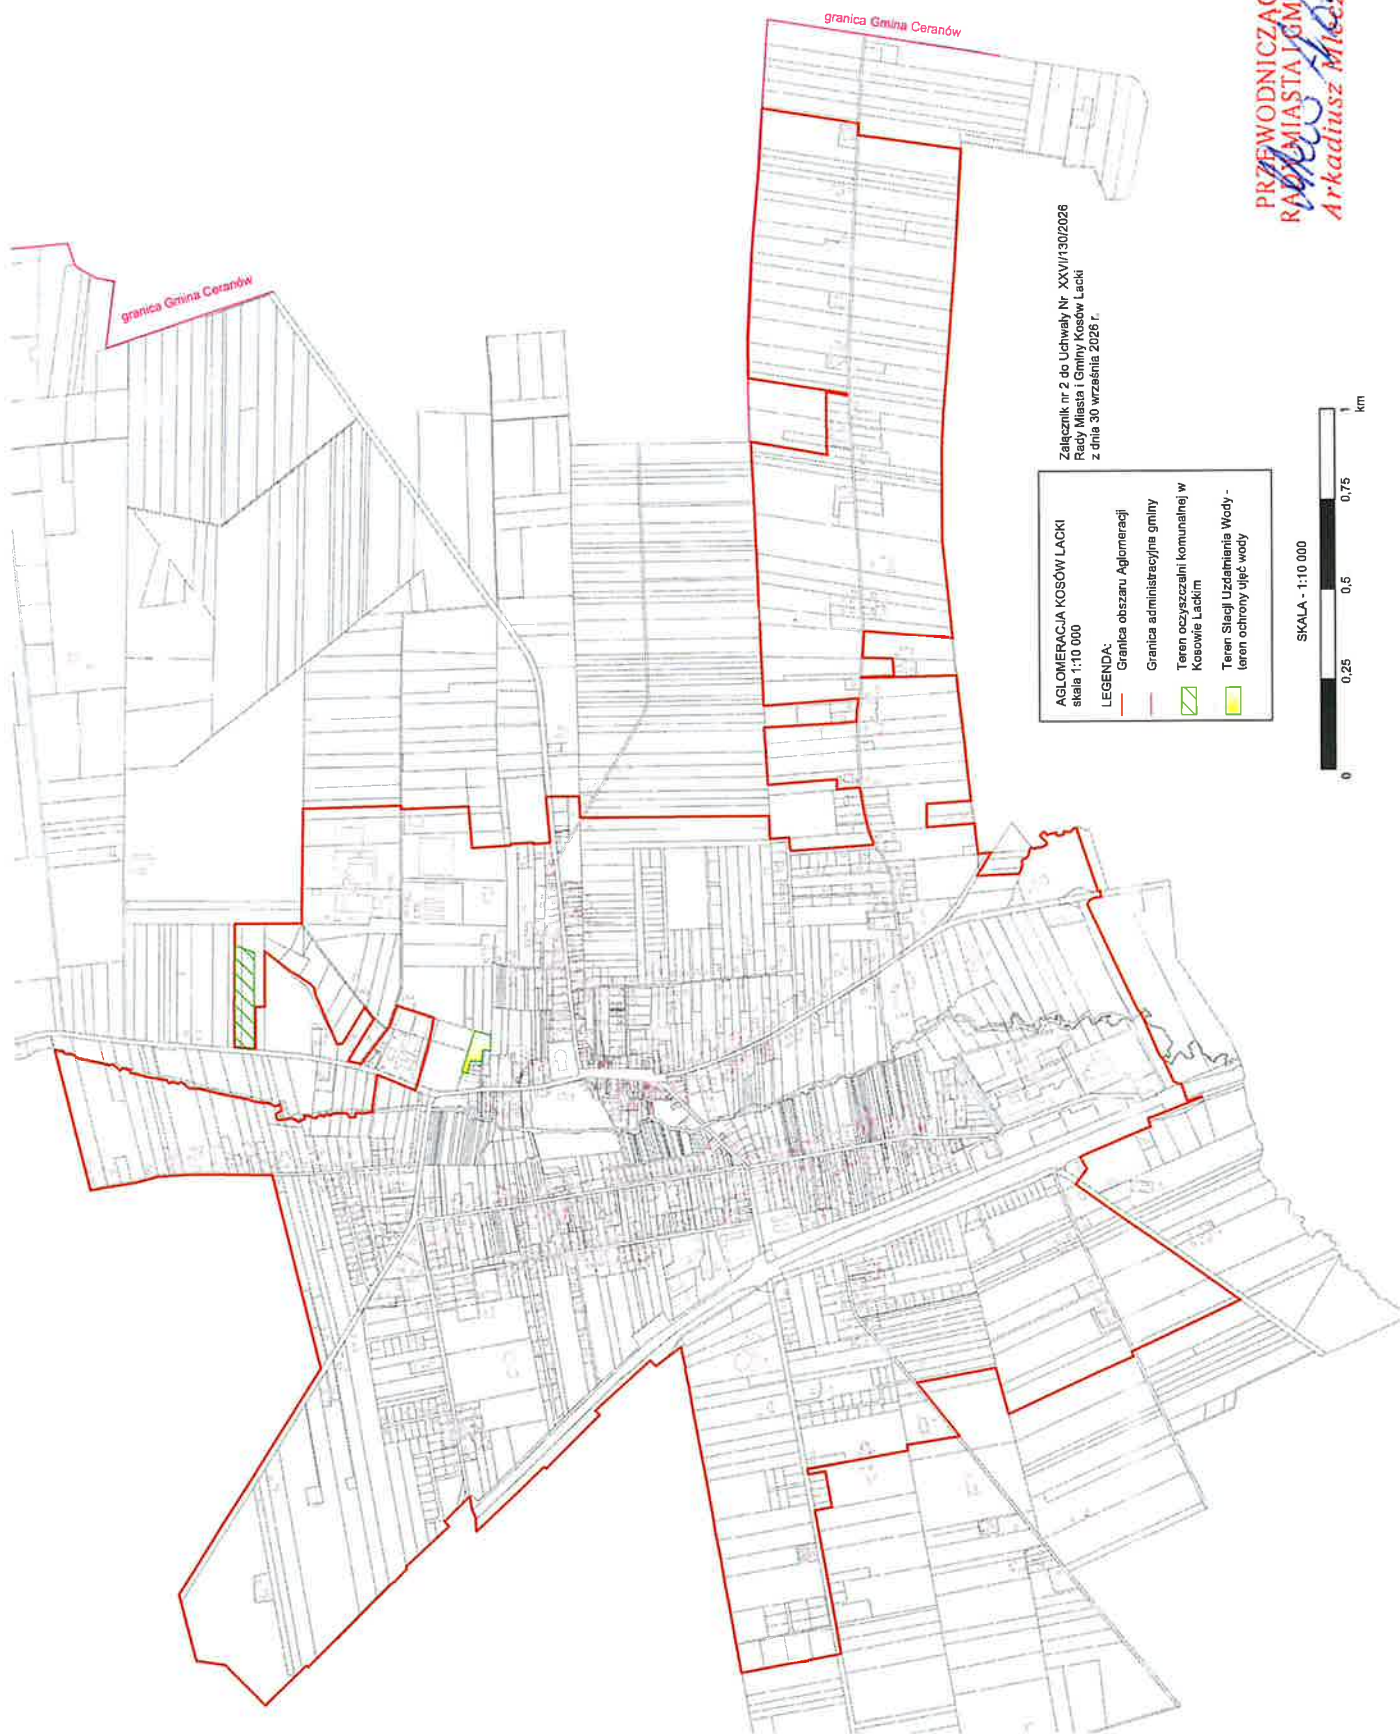

Załącznik nr 2 do Uchwały Nr XXVI/130/2026
Rady Miasta i Gminy Kosów Lacki
z dnia 30 września 2026 r.

AGLOMERACJA KOSÓW LACKI
skala 1:10 000

LEGENDA:

- Granica obszaru Aglomeracji
- Granica administracyjna gminy
- Teren oczyszczalni komunalnej w Kosowie Lackim
- Teren Stacji Uzdatniania Wody - teren ochrony ujęć wody



PRZEWODNICZĄCY
RADY MIASTA I GMINY
Arkadiusz Micek

